


# PLAN ROZMIESZCZENIA MODUŁÓW WYSTAWIENNICZYCH „Zielarskie Trendy” Wisła 2023

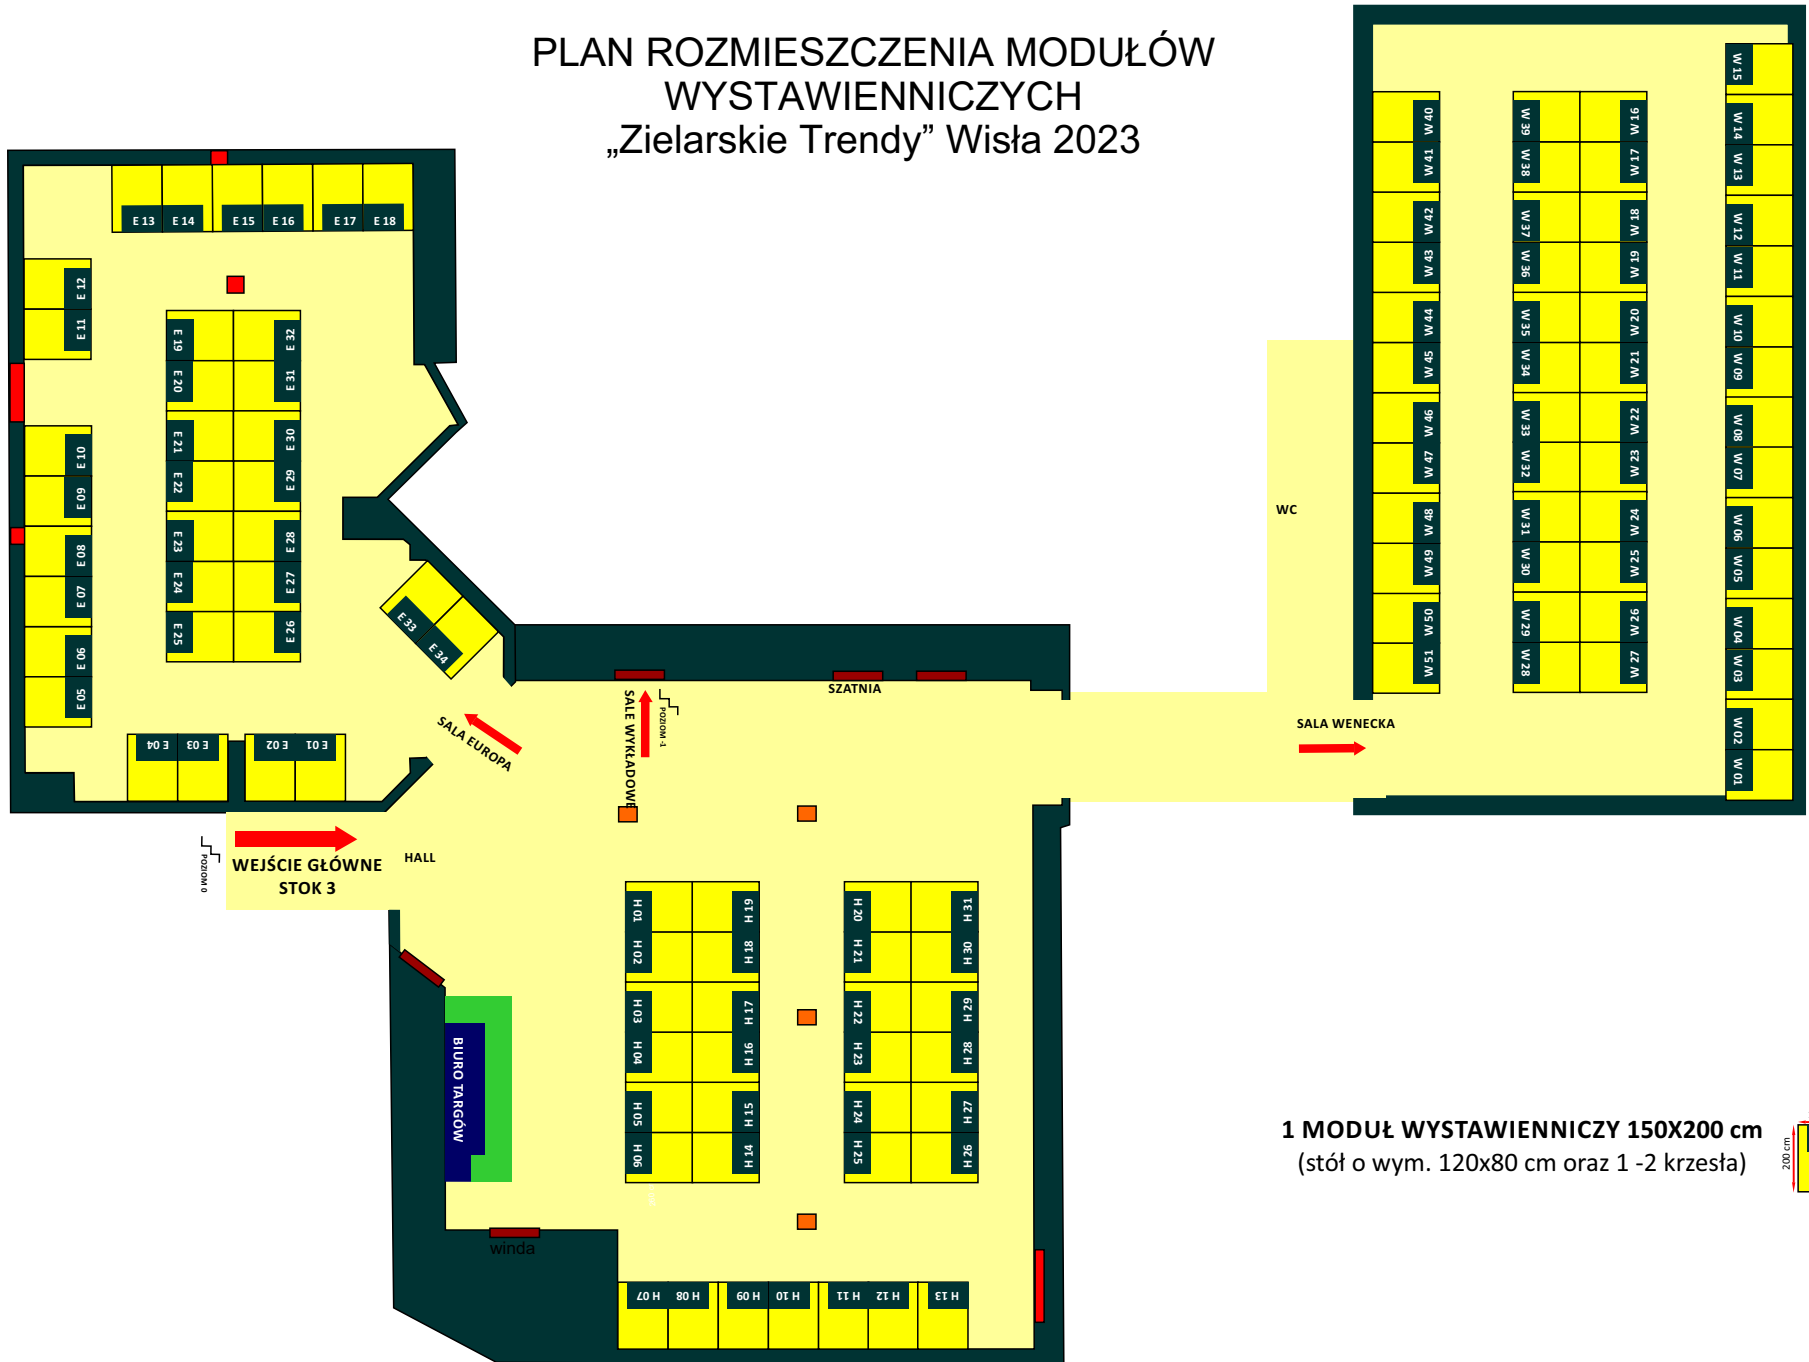

1 MODUŁ WYSTAWIENNICZY 150X200 cm  
(stół o wym. 120x80 cm oraz 1-2 krzesła)